


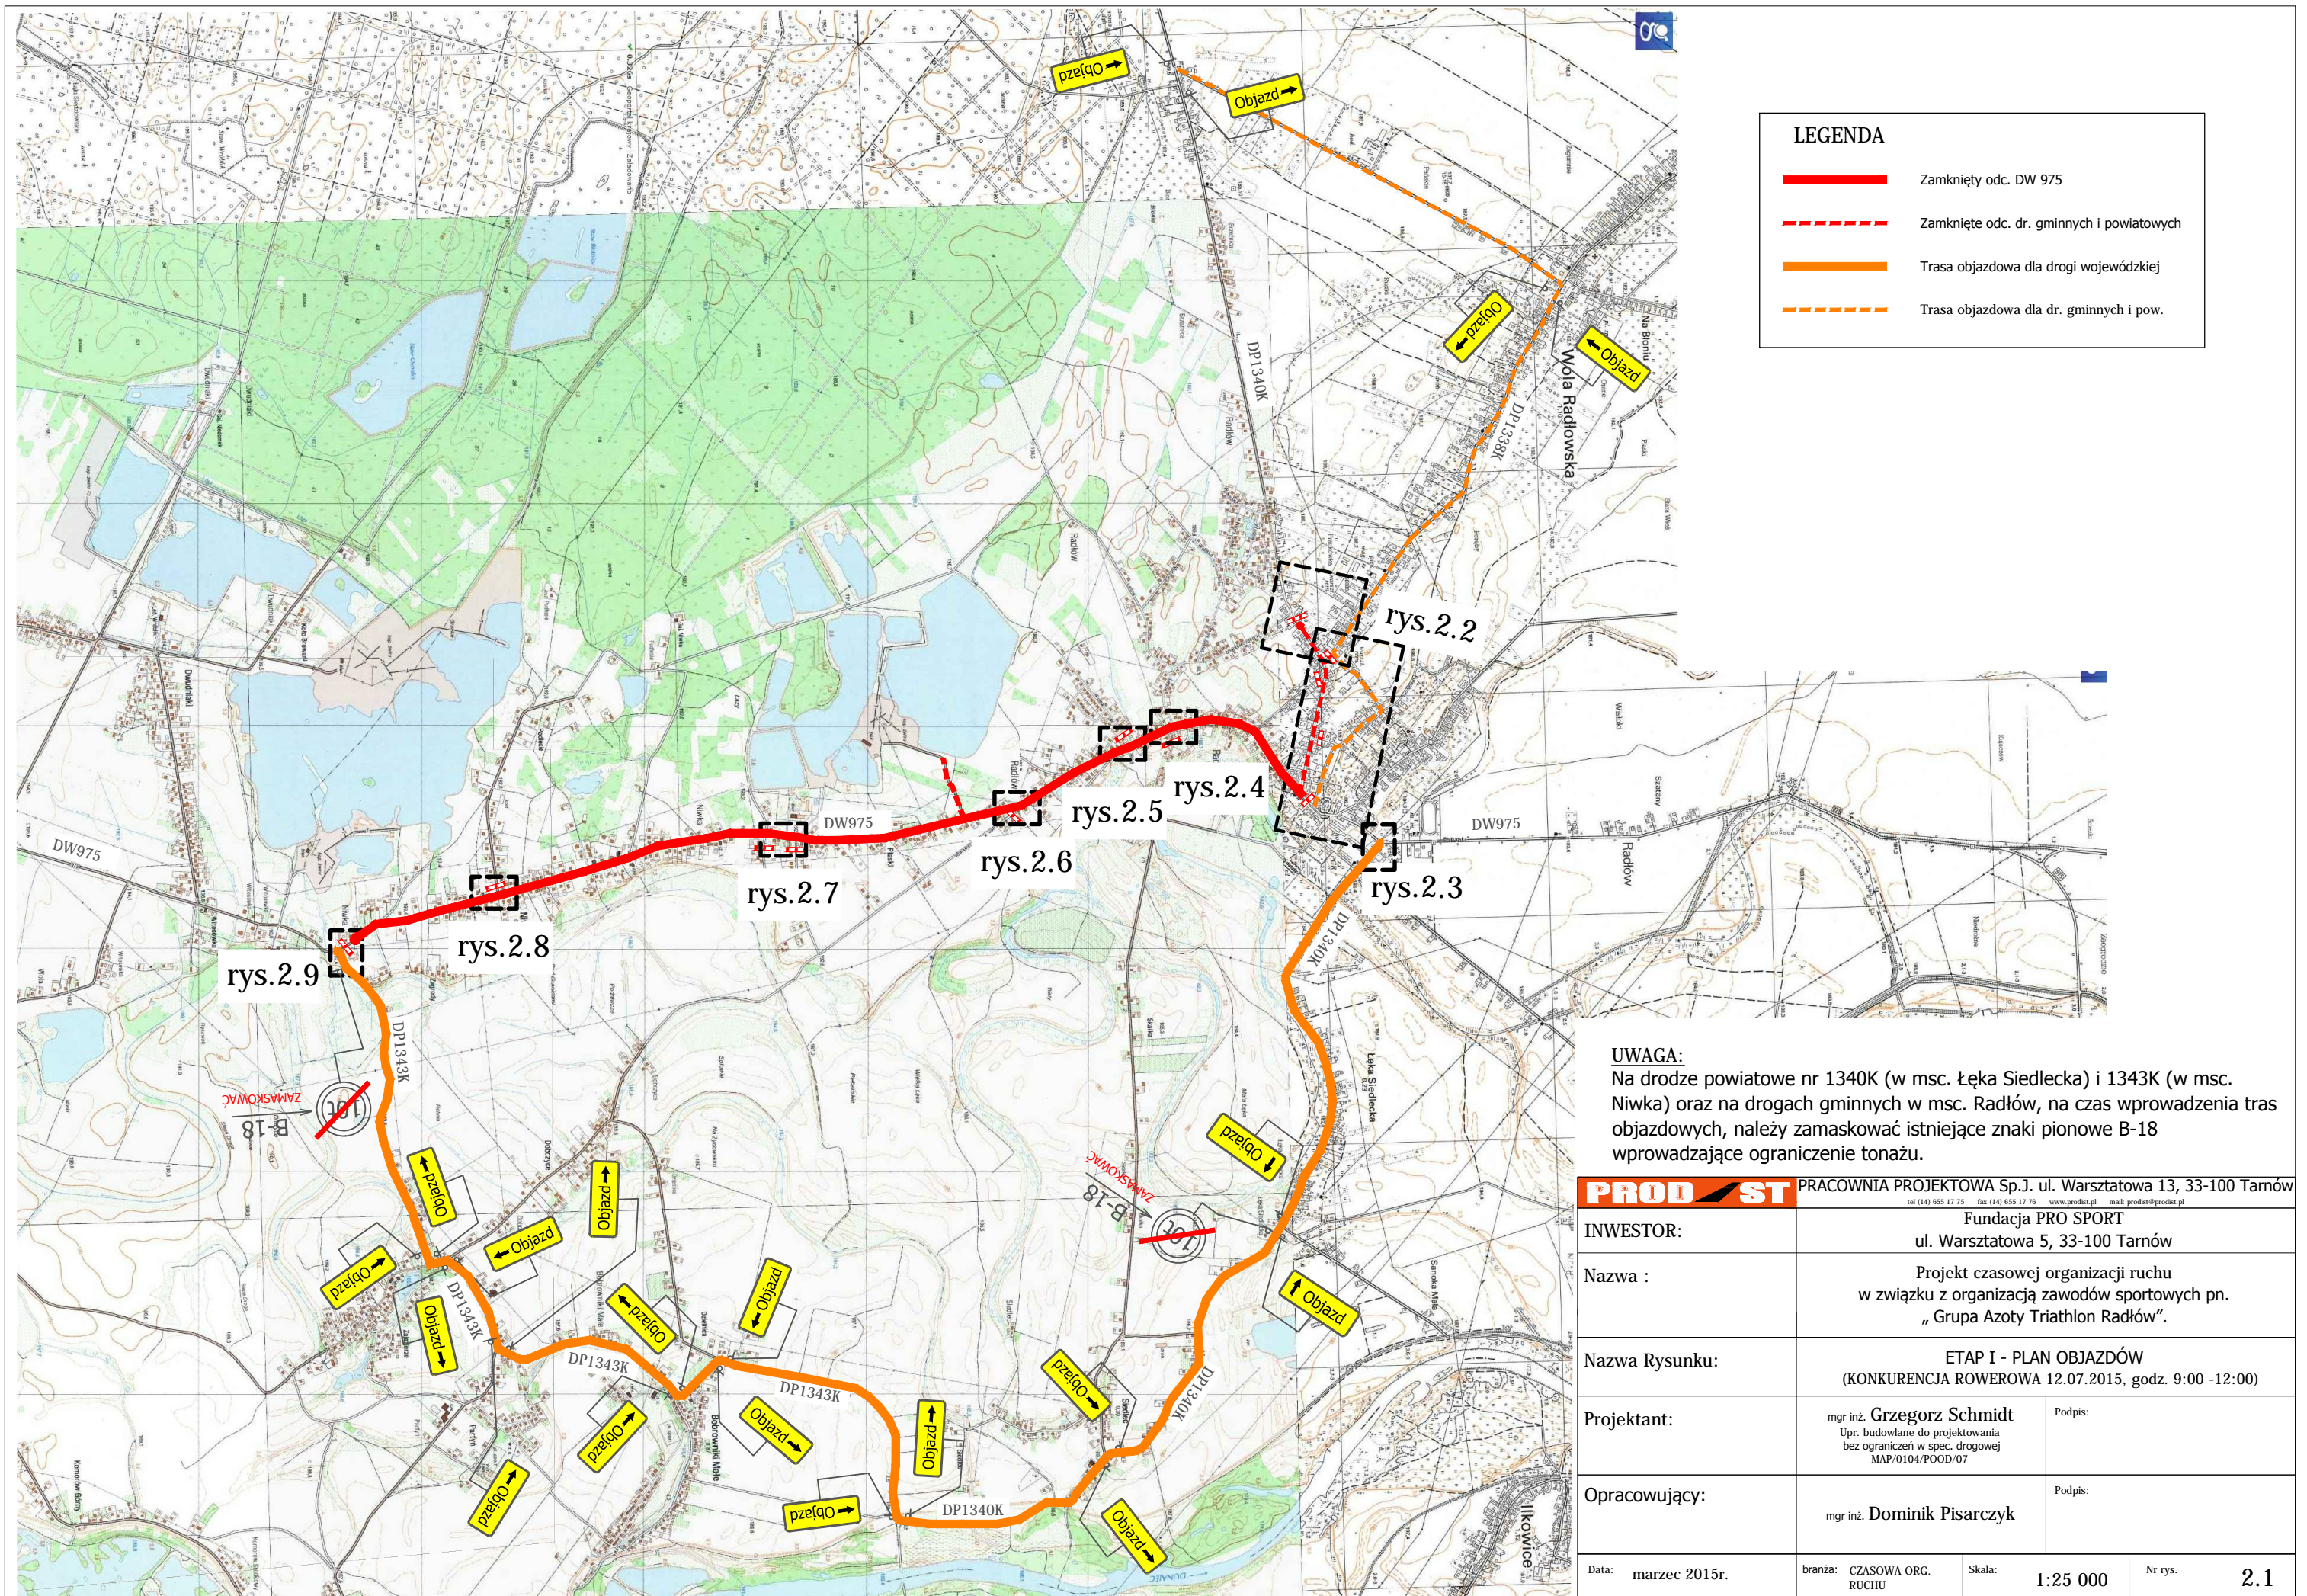


LEGENDA	
	Pływanie - teren zalewu "Radłów"
	Kolarstwo - zamknięty odc. DW 975 i DP1340K (ul. Brzeska w Radłowie)
	Biegi - zamknięte odc. dr. gminnych (ul. Leśna w Radłowie) oraz chodnik DW 975

PRODIST PRACOWNIA PROJEKTOWA Sp.J. ul. Warsztatowa 13, 33-100 Tarnów
 tel (14) 655 17 75 fax (14) 655 17 70 www.prodist.pl mail: prodist@prodist.pl

INWESTOR:	Fundacja PRO SPORT ul. Warsztatowa 5, 33-100 Tarnów		
Nazwa :	Projekt czasowej organizacji ruchu w związku z organizacją zawodów sportowych pn. „ Grupa Azoty Triathlon Radłów”.		
Nazwa Rysunku:	ORIENTACJA		
Projektant:	mgr inż. Grzegorz Schmidt Upr. budowlane do projektowania bez ograniczeń w spec. drogowej MAP/0104/POOD/07	Podpis:	
Opracowujący:	mgr inż. Dominik Pisarczyk	Podpis:	
Data: marzec 2015r.	branża: CZASOWA ORG. RUCHU	Skala: 1:25 000	Nr rys. 1





LEGENDA

- Zamknięty odc. DW 975
- - - Zamknięte odc. dr. gminnych i powiatowych
- Trasa objazdowa dla drogi wojewódzkiej
- - - Trasa objazdowa dla dr. gminnych i pow.

UWAGA:
 Na drodze powiatowe nr 1340K (w msc. Łęka Siedlecka) i 1343K (w msc. Niwka) oraz na drogach gminnych w msc. Radłów, na czas wprowadzenia tras objazdowych, należy zamaskować istniejące znaki pionowe B-18 wprowadzające ograniczenie tonażu.

PROD ST PRACOWNIA PROJEKTOWA Sp.J. ul. Warsztatowa 13, 33-100 Tarnów <small>tel (14) 655 17 75 fax (14) 655 17 76 www.prodst.pl mail: prodst@prodst.pl</small>	
INWESTOR:	Fundacja PRO SPORT ul. Warsztatowa 5, 33-100 Tarnów
Nazwa :	Projekt czasowej organizacji ruchu w związku z organizacją zawodów sportowych pn. „Grupa Azoty Triathlon Radłów”.
Nazwa Rysunku:	ETAP I - PLAN OBJAZDÓW (KONKURENCJA ROWEROWA 12.07.2015, godz. 9:00 -12:00)
Projektant:	mgr inż. Grzegorz Schmidt Upr. budowlane do projektowania bez ograniczeń w spec. drogowej MAP/0104/POOD/07
Opracowujący:	mgr inż. Dominik Pisarczyk
Data: marzec 2015r.	branża: CZASOWA ORG. RUCHU
Skala: 1:25 000	Nr rys. 2.1

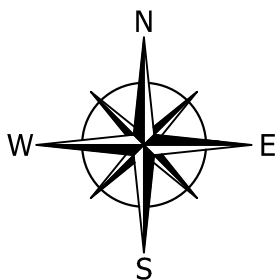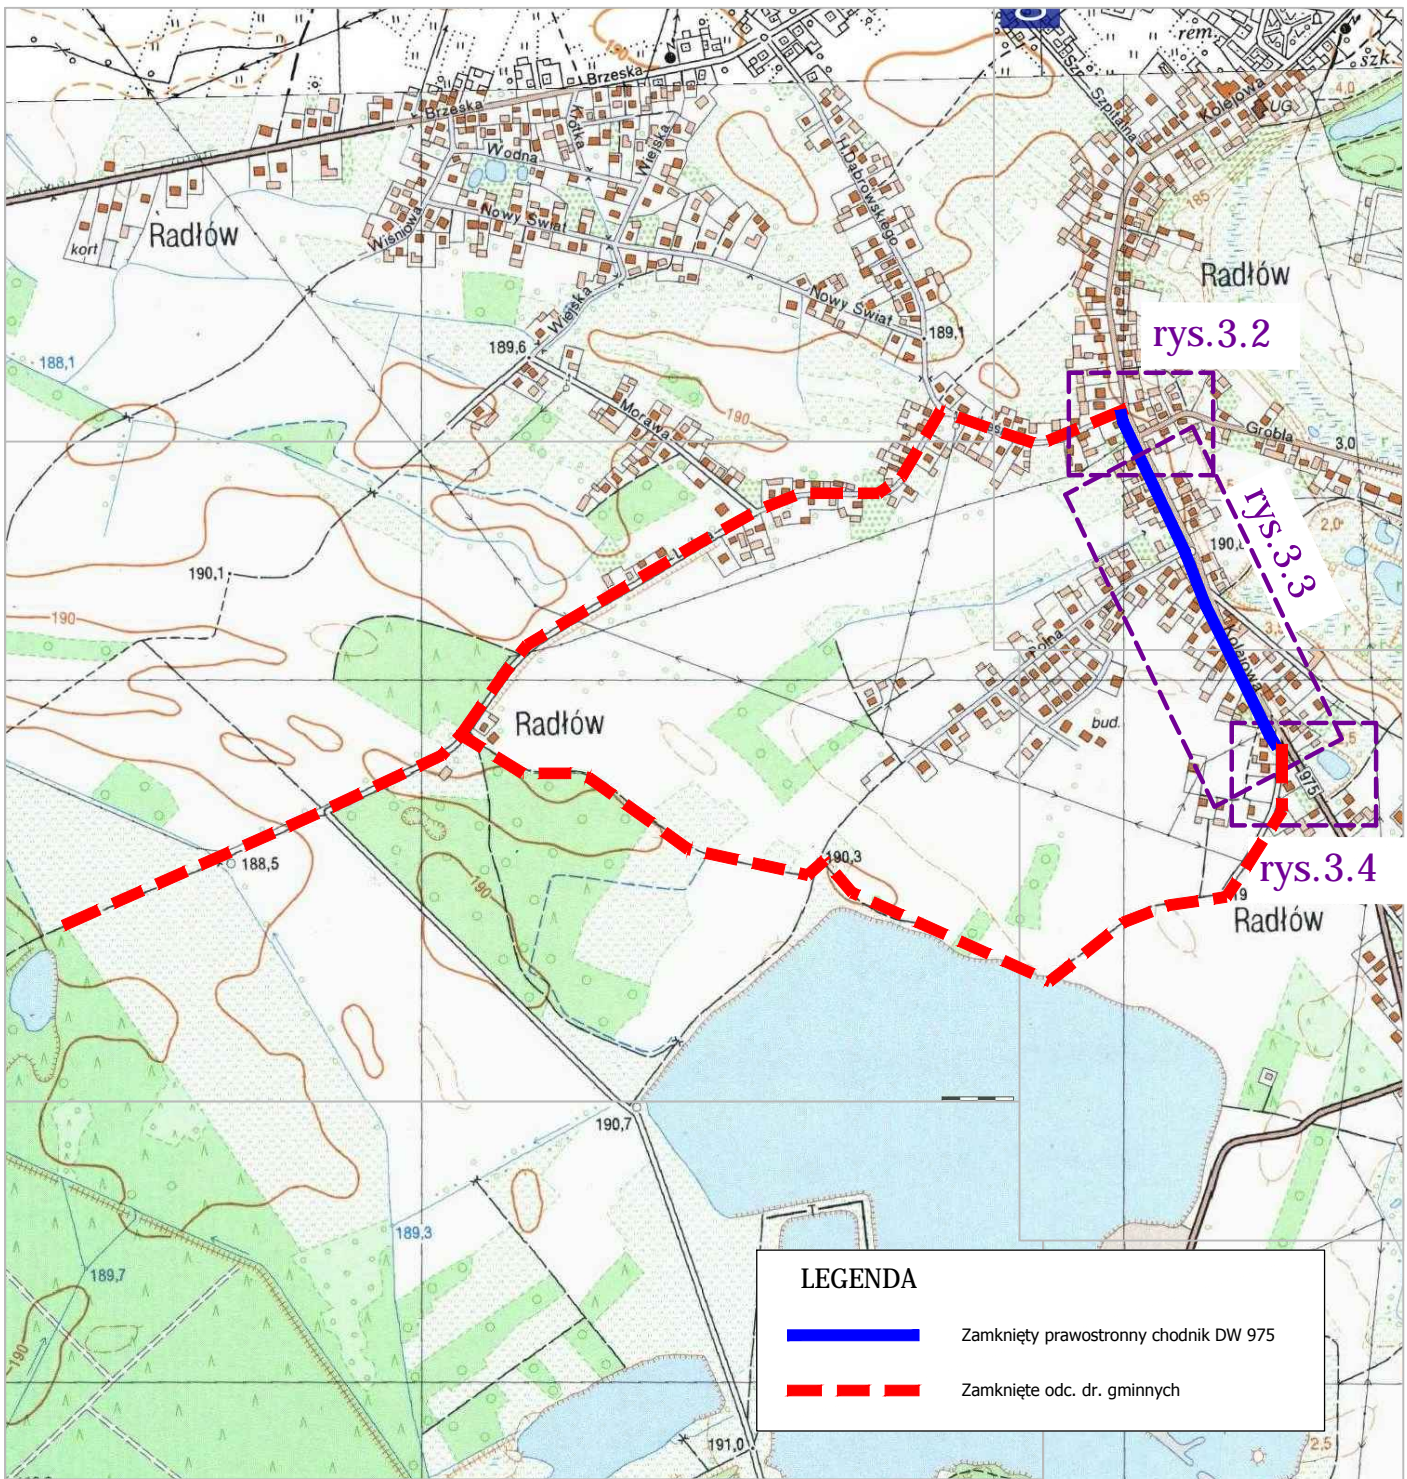

PRODIST		PRACOWNIA PROJEKTOWA Sp.J. ul. Warsztatowa 13, 33-100 Tarnów <small>tel (14) 655 17 75 fax (14) 655 17 76 www.prodinst.pl mail: prodinst@prodinst.pl</small>	
INWESTOR:	Fundacja PRO SPORT ul. Warsztatowa 5, 33-100 Tarnów		
Nazwa :	Projekt czasowej organizacji ruchu w związku z organizacją zawodów sportowych pn. „ Grupa Azoty Triathlon Radłów”.		
Nazwa Rysunku:	ETAP II - KONKURENCJA BIEGOWA 12.07.2015r. DO GODZ. 15:00		
Projektant:	mgr inż. Grzegorz Schmidt Upr. budowlane do projektowania bez ograniczeń w spec. drogowej MAP/0104/POOD/07	Podpis:	
Opracowujący:	mgr inż. Dominik Pisarczyk	Podpis:	
Data: marzec 2015r.	branża: CZASOWA ORG. RUCHU	Skala: 1:10 000	Nr rys. 3.1